



Grundriss 1:50
Bodenplatte Pool

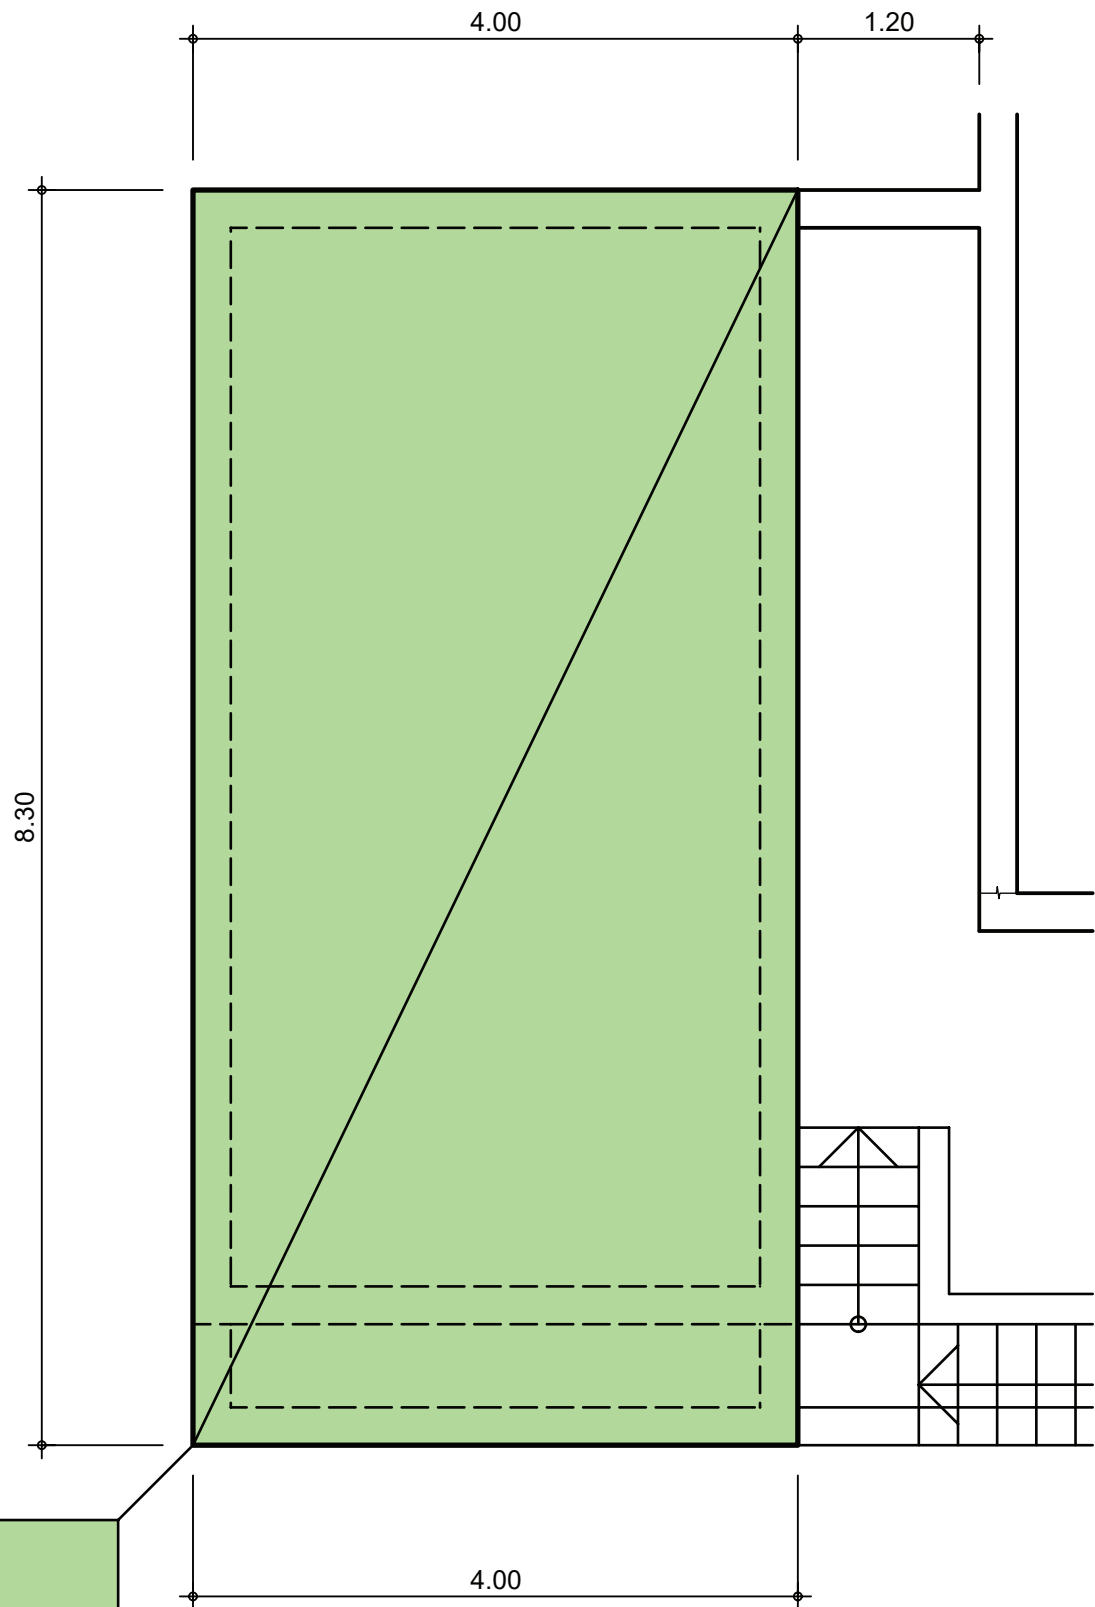

Bodenplatte Pool
d = 25cm
UK = -1.76 OK = -1.51
5cm Magerbeton UK = -1.81

Grundriss 1:50
Wände Pool

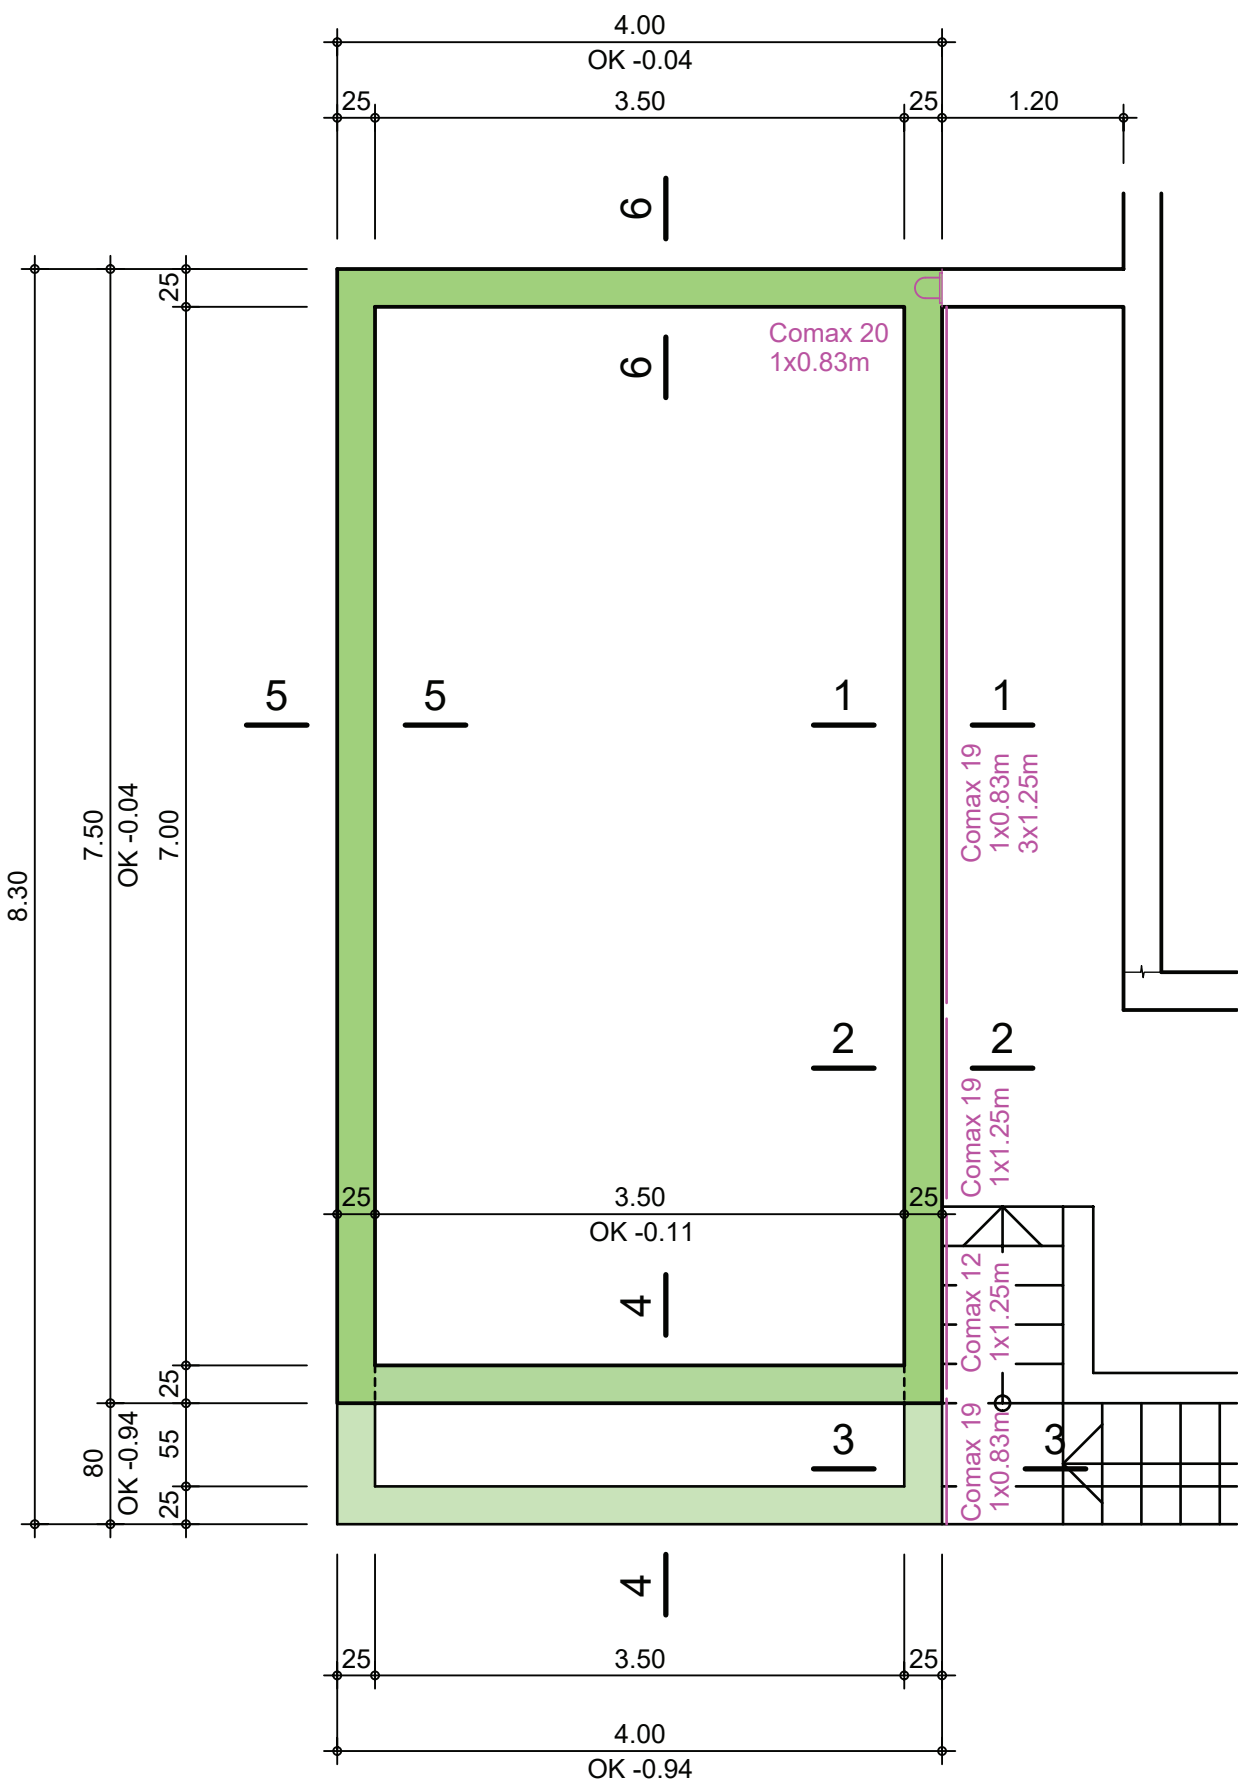

Teil 03


Bodenplatte + Wände

Schnitte 1:50


Beilage

2/6


Schnitt 1-1

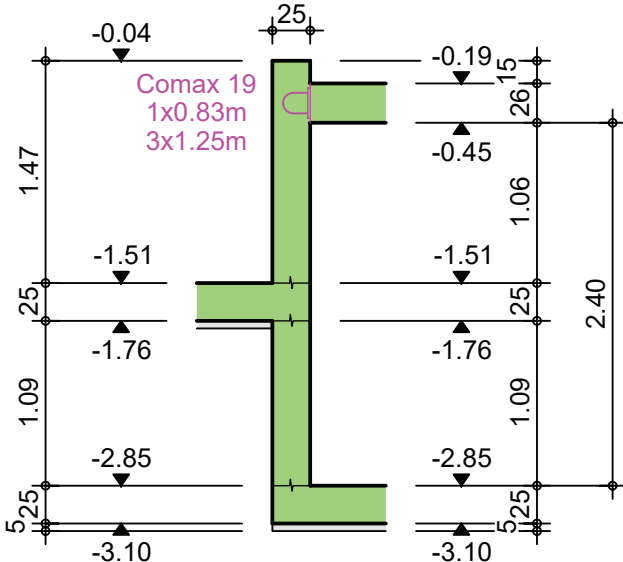


Schnitt 2-2

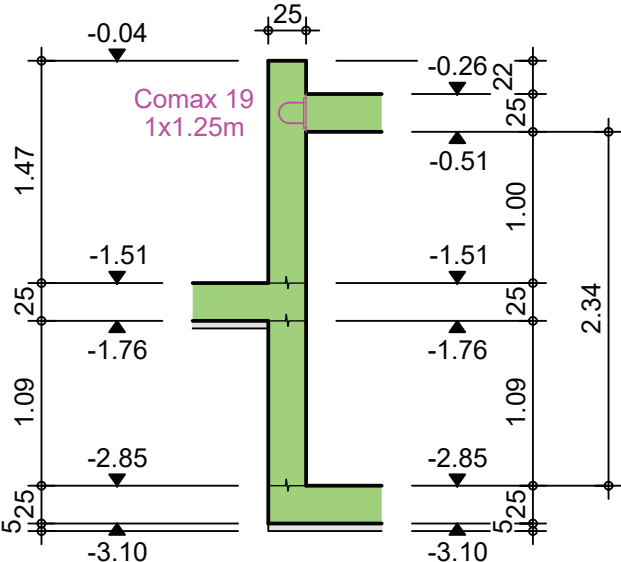


Schnitt 3-3

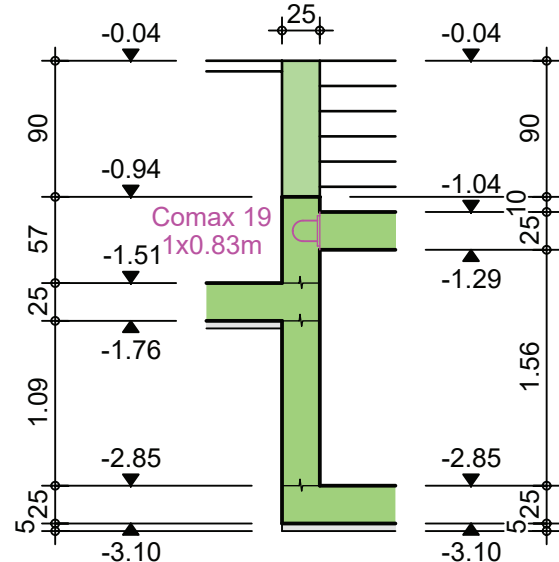

Schnitt 4-4

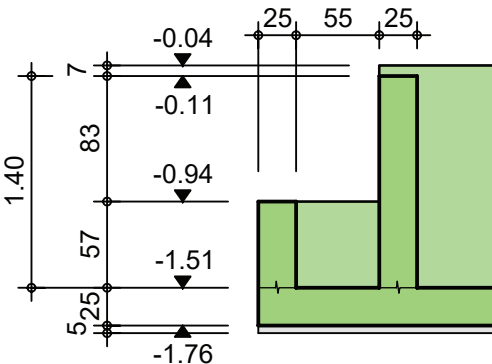

Schnitt 5-5

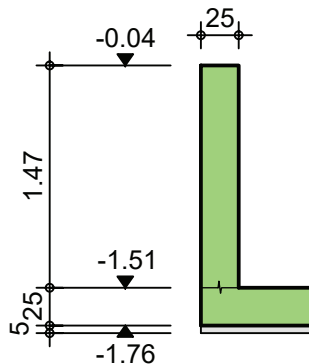

Schnitt 6-6

