


Grundriss 1:50

Bodenplatte Pool

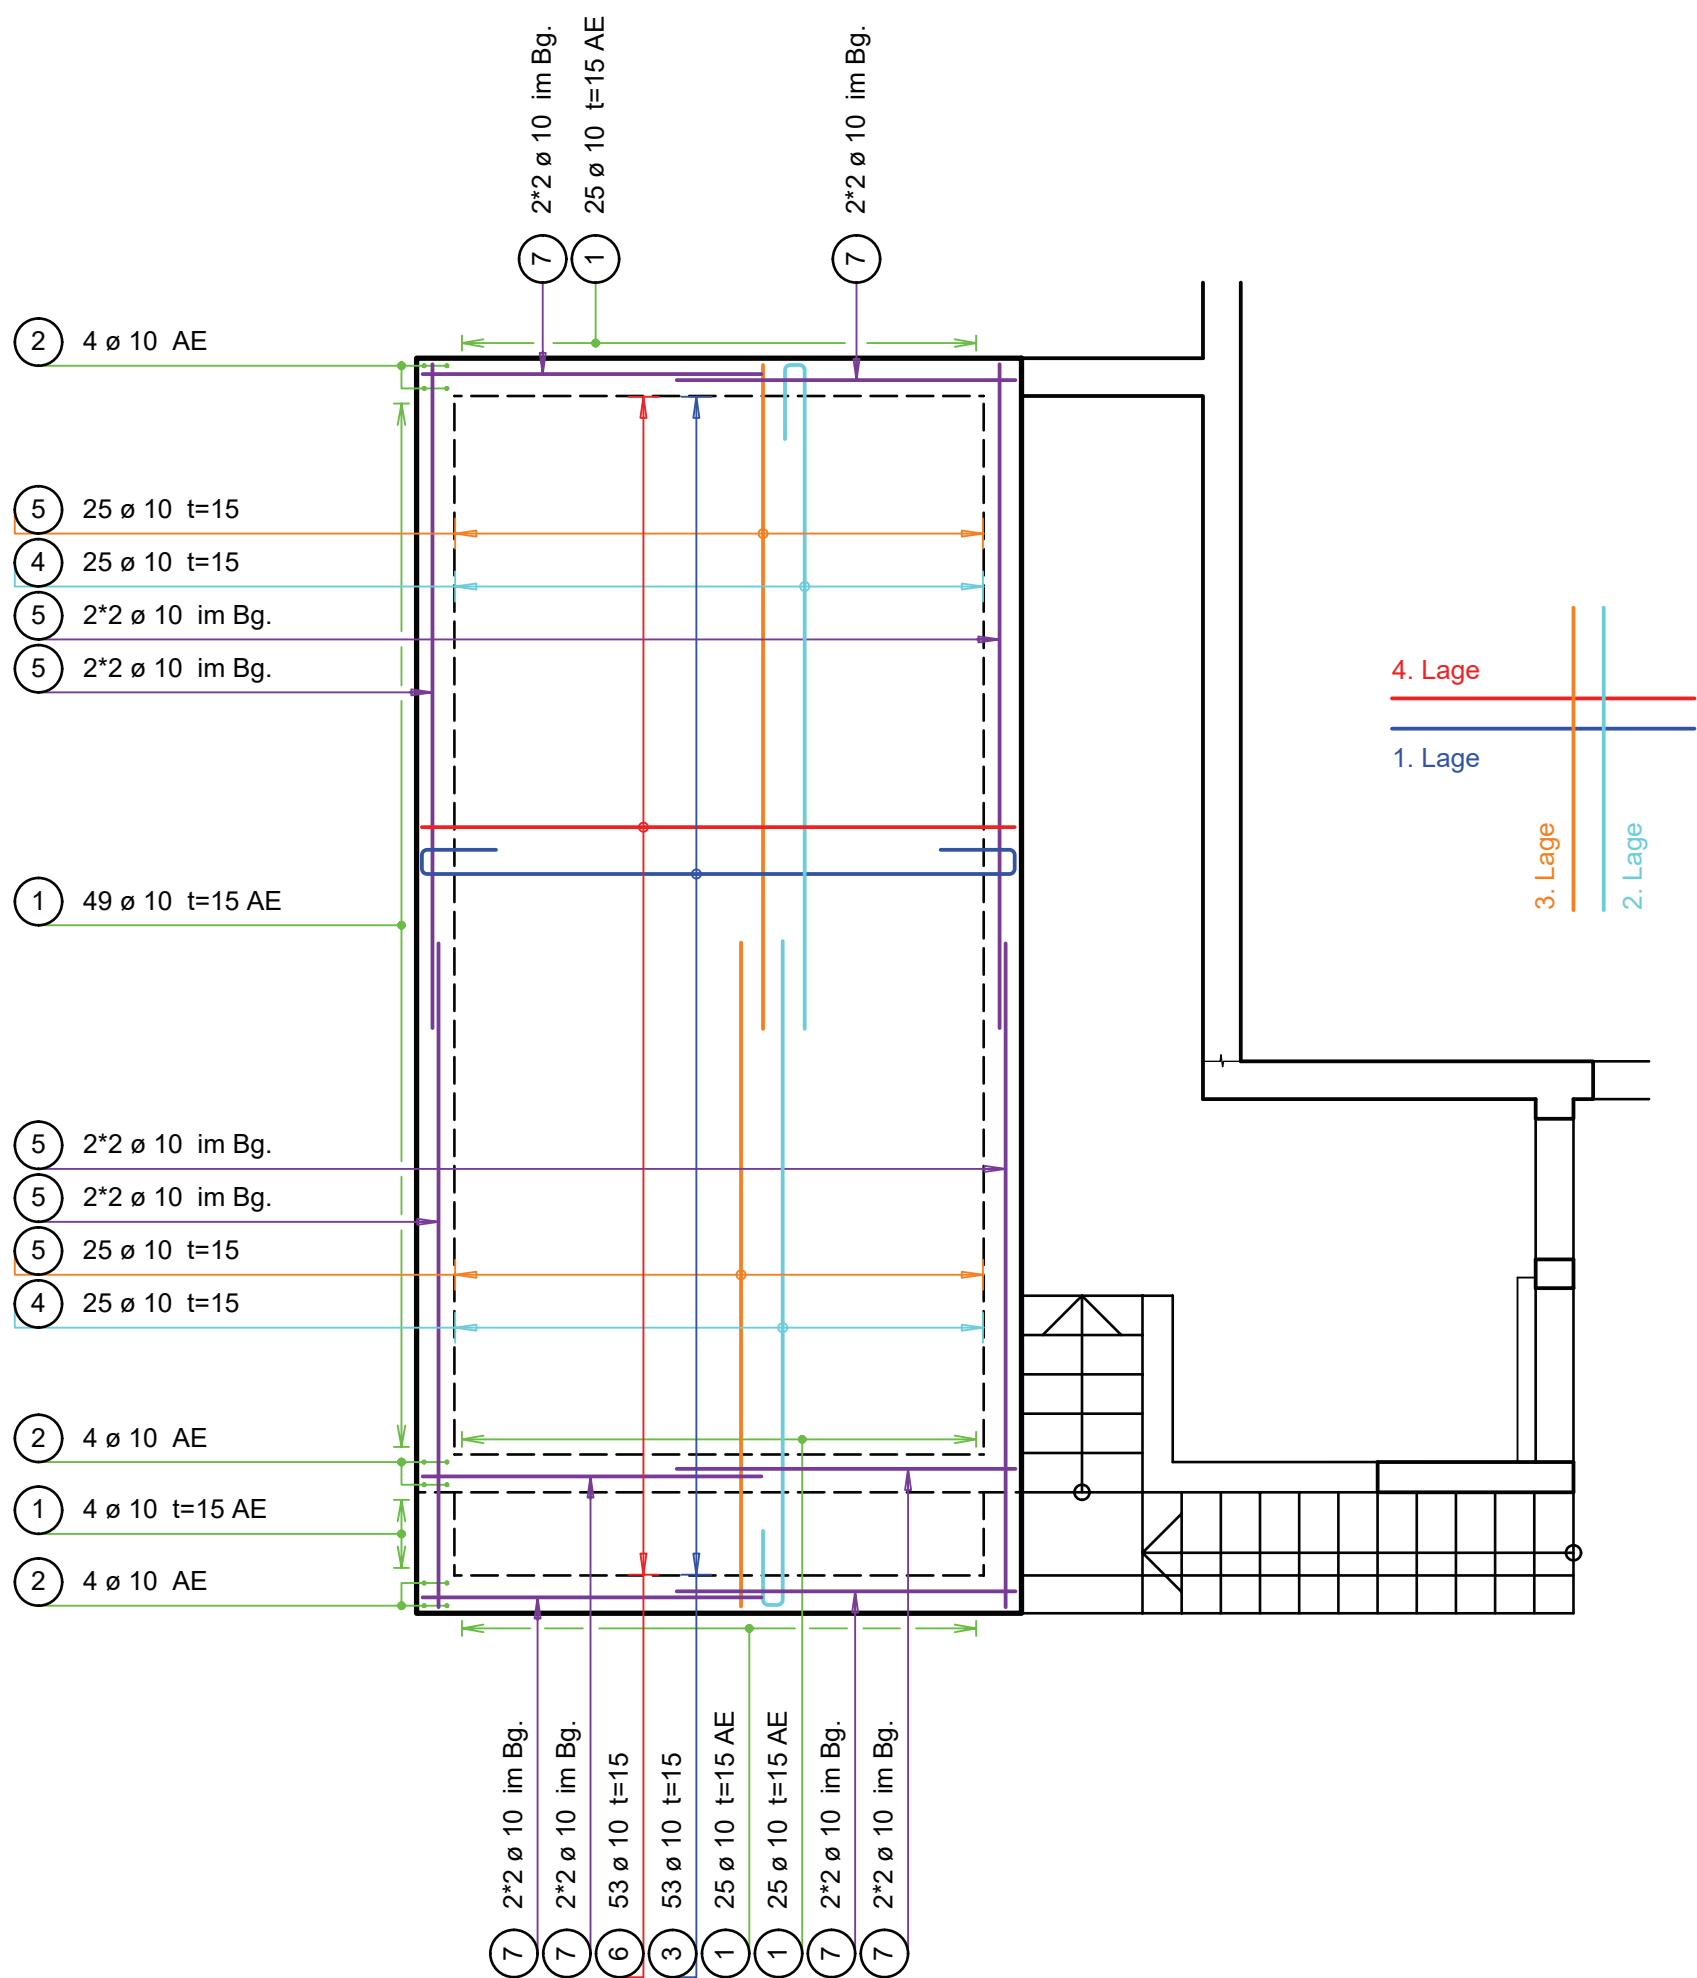

Teil 03


Wände Pool, Grundriss 1:50

Beilage

4/6

Grundriss 1:50

Wände Pool

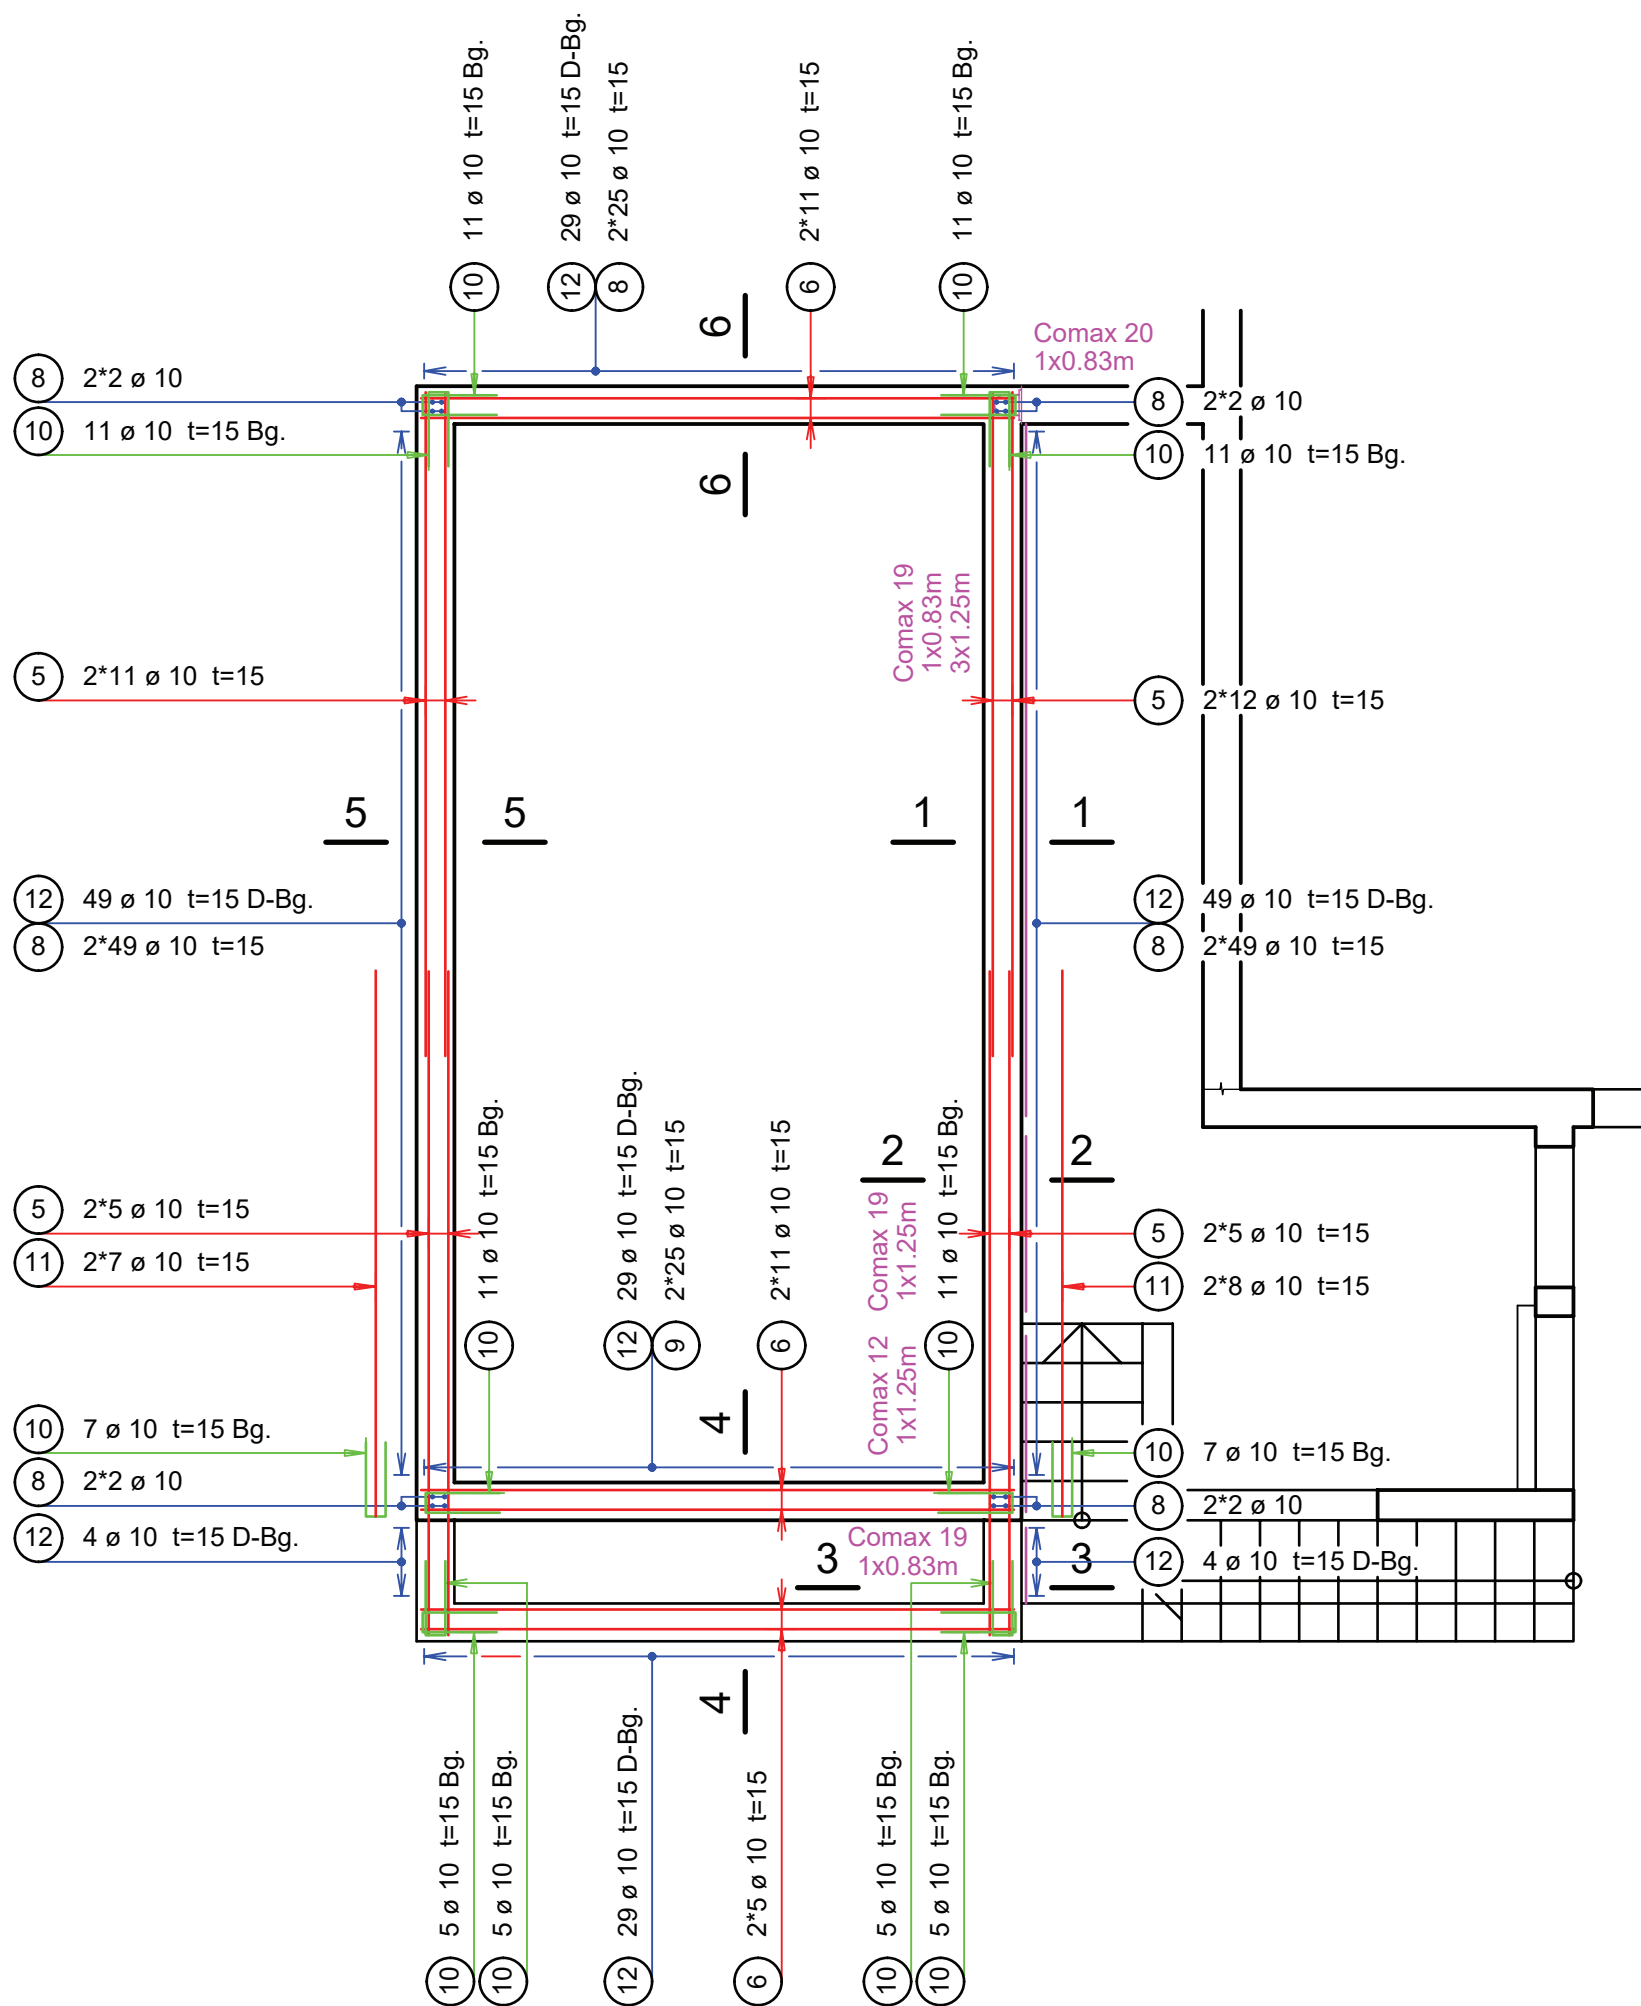


Teil 03

Wände Pool, Schnitte 1:50


Beilage

5/6


Schnitt 1-1

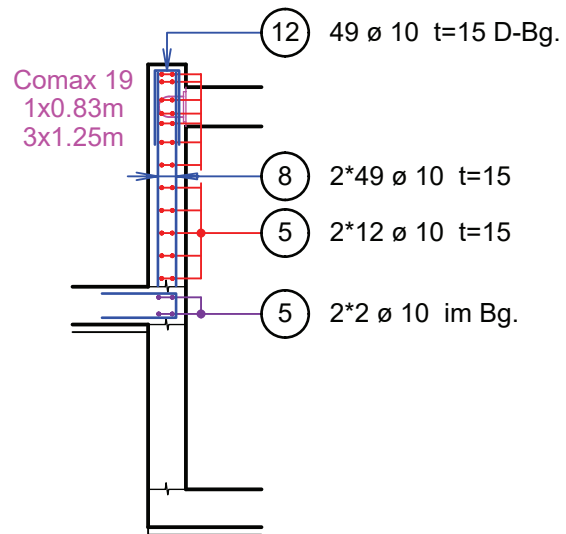

Schnitt 2-2

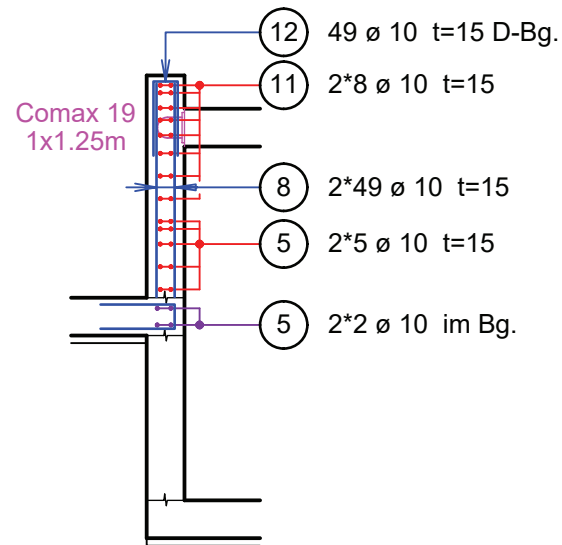

Schnitt 3-3

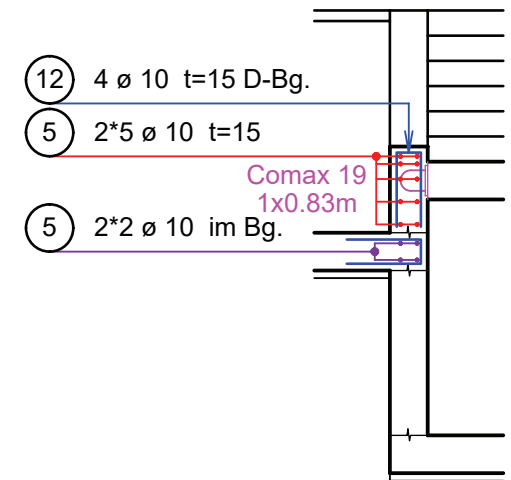


Teil 03

Wände Pool, Schnitte 1:50


Beilage

6/6

Schnitt 4-4

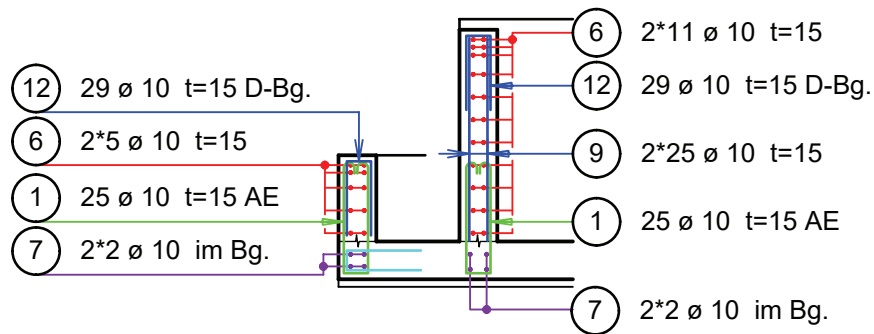

Schnitt 5-5

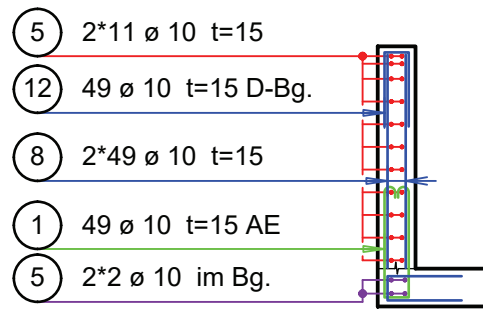

Schnitt 6-6

